


M728

Indirizzo: SCENOGRAFIA

Tema di: DISCIPLINE PROGETTUALI SCENOGRAFICHE

Allegato B

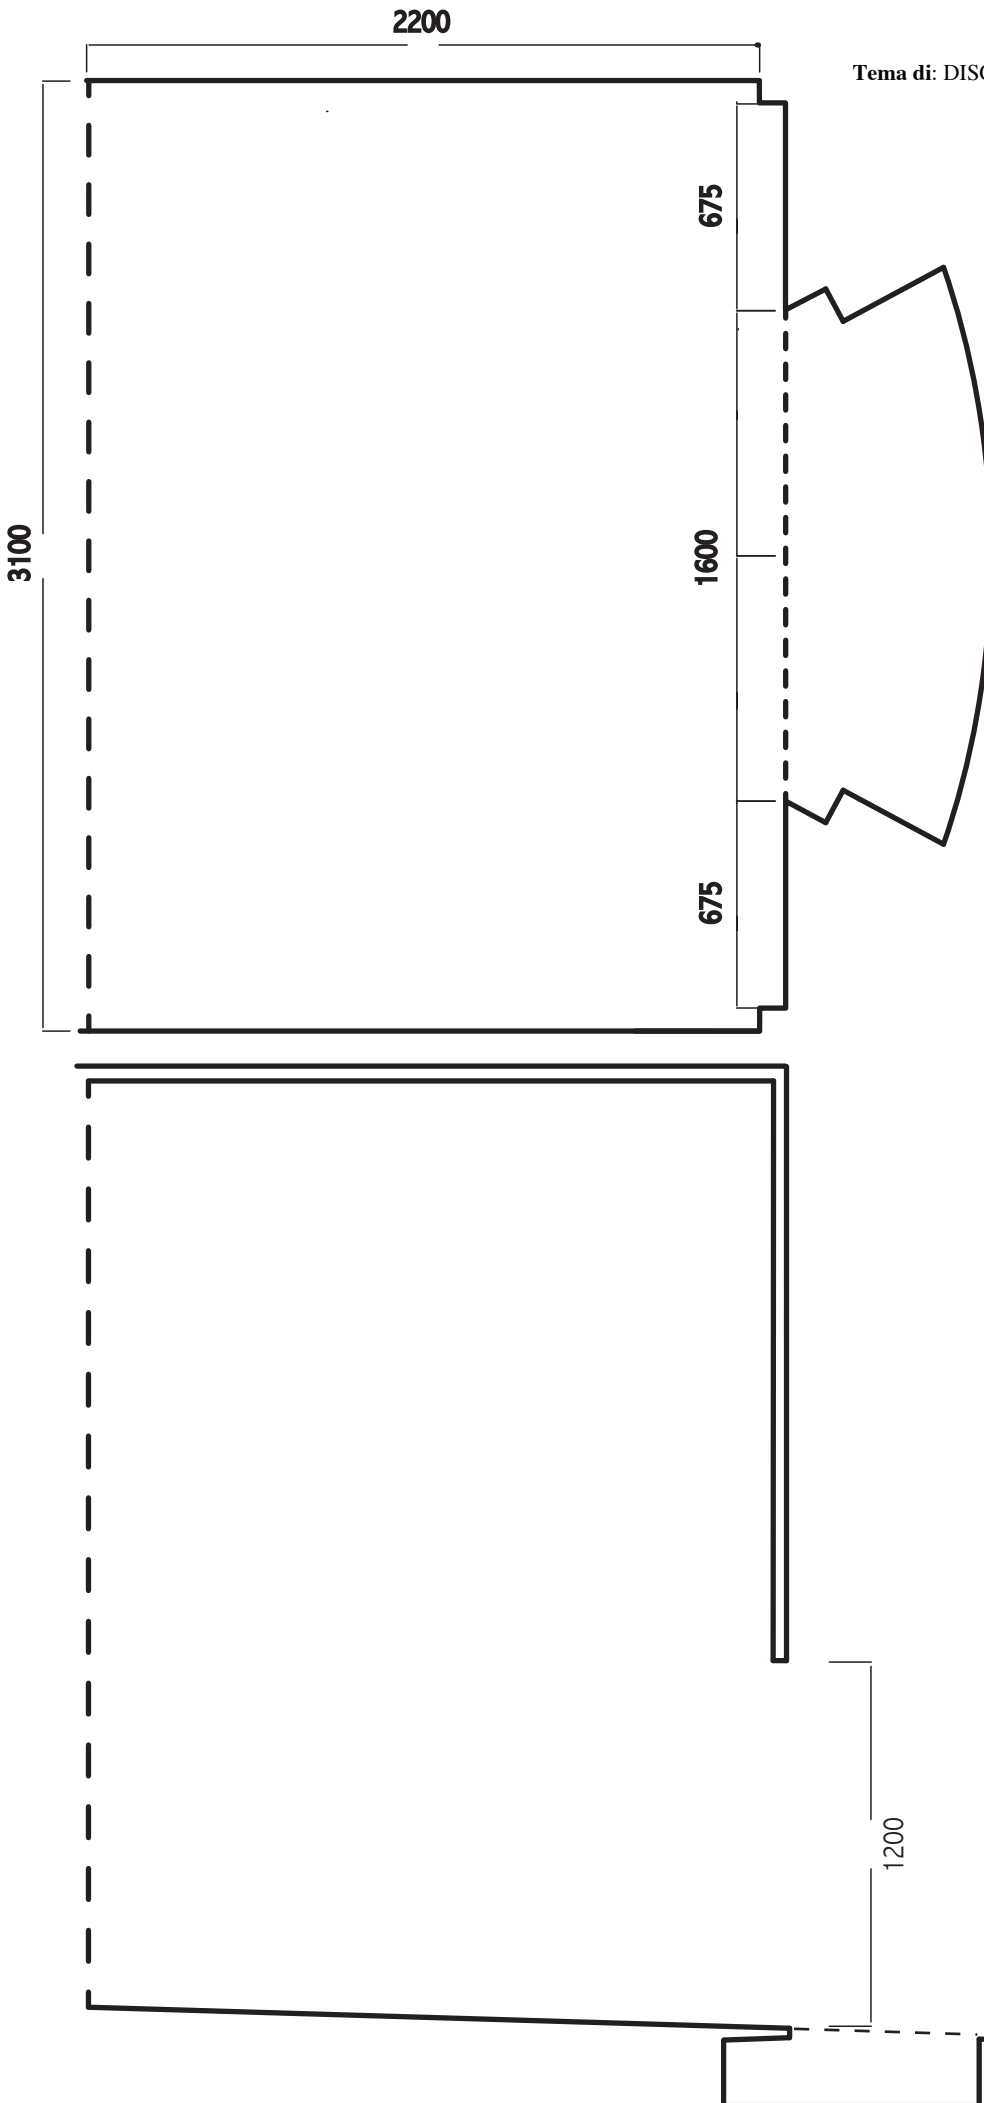

Teatro degli Arcimboldi

Scala 1:250

Pianta e sezione palcoscenico